



DEPARTEMENT DES HAUTES PYRENEES  
Commune de Barbazan-Debat  
rue des Ecureuils

Société Midi Logement

# PLAN DU PROJET DE MORCELLEMENT

(de la parcelle cadastrée Section AA n°82)

DOCUMENT PROVISOIRE


Ne doit pas être joint à un acte authentique

Transmis pour information

Dressé par la SCP LARROZE-BREGLER  
Géomètres-Experts Associés  
Bureau principal :  
22 rue des Carmes 65000 TARBES  
Tel:05.62.93.32.19  
Fax:05.62.93.72.81  
Bureau secondaire :  
6 Carrerot de Blazy 65300 LANNEMEZAN  
Tel:05.62.98.05.68  
Fax:05.62.93.72.21  
Permanences :  
65100 LOURDES  
Tel:05.62.42.39.20  
65240 ARREAU  
Tel:05.62.96.66.40  
31210 MONTREJEAU  
Tel:05.61.89.65.11  
Courriel: contact65000@smtb-tu.com

Système de coordonnées planimétriques : Local  
Système de coordonnées altimétriques : Local

|            |          |            |                  |                          |
|------------|----------|------------|------------------|--------------------------|
| TARBES     | Le :     | 12/12/2016 | 1                | Etat des lieux - Bornage |
|            |          | 10/01/2017 | 2                | Projet de morcellement   |
|            |          |            |                  |                          |
|            |          |            |                  |                          |
|            |          |            |                  |                          |
| DOSSIER N° | 2016-153 | FICHER :   | 2016153_DP10.dwg |                          |

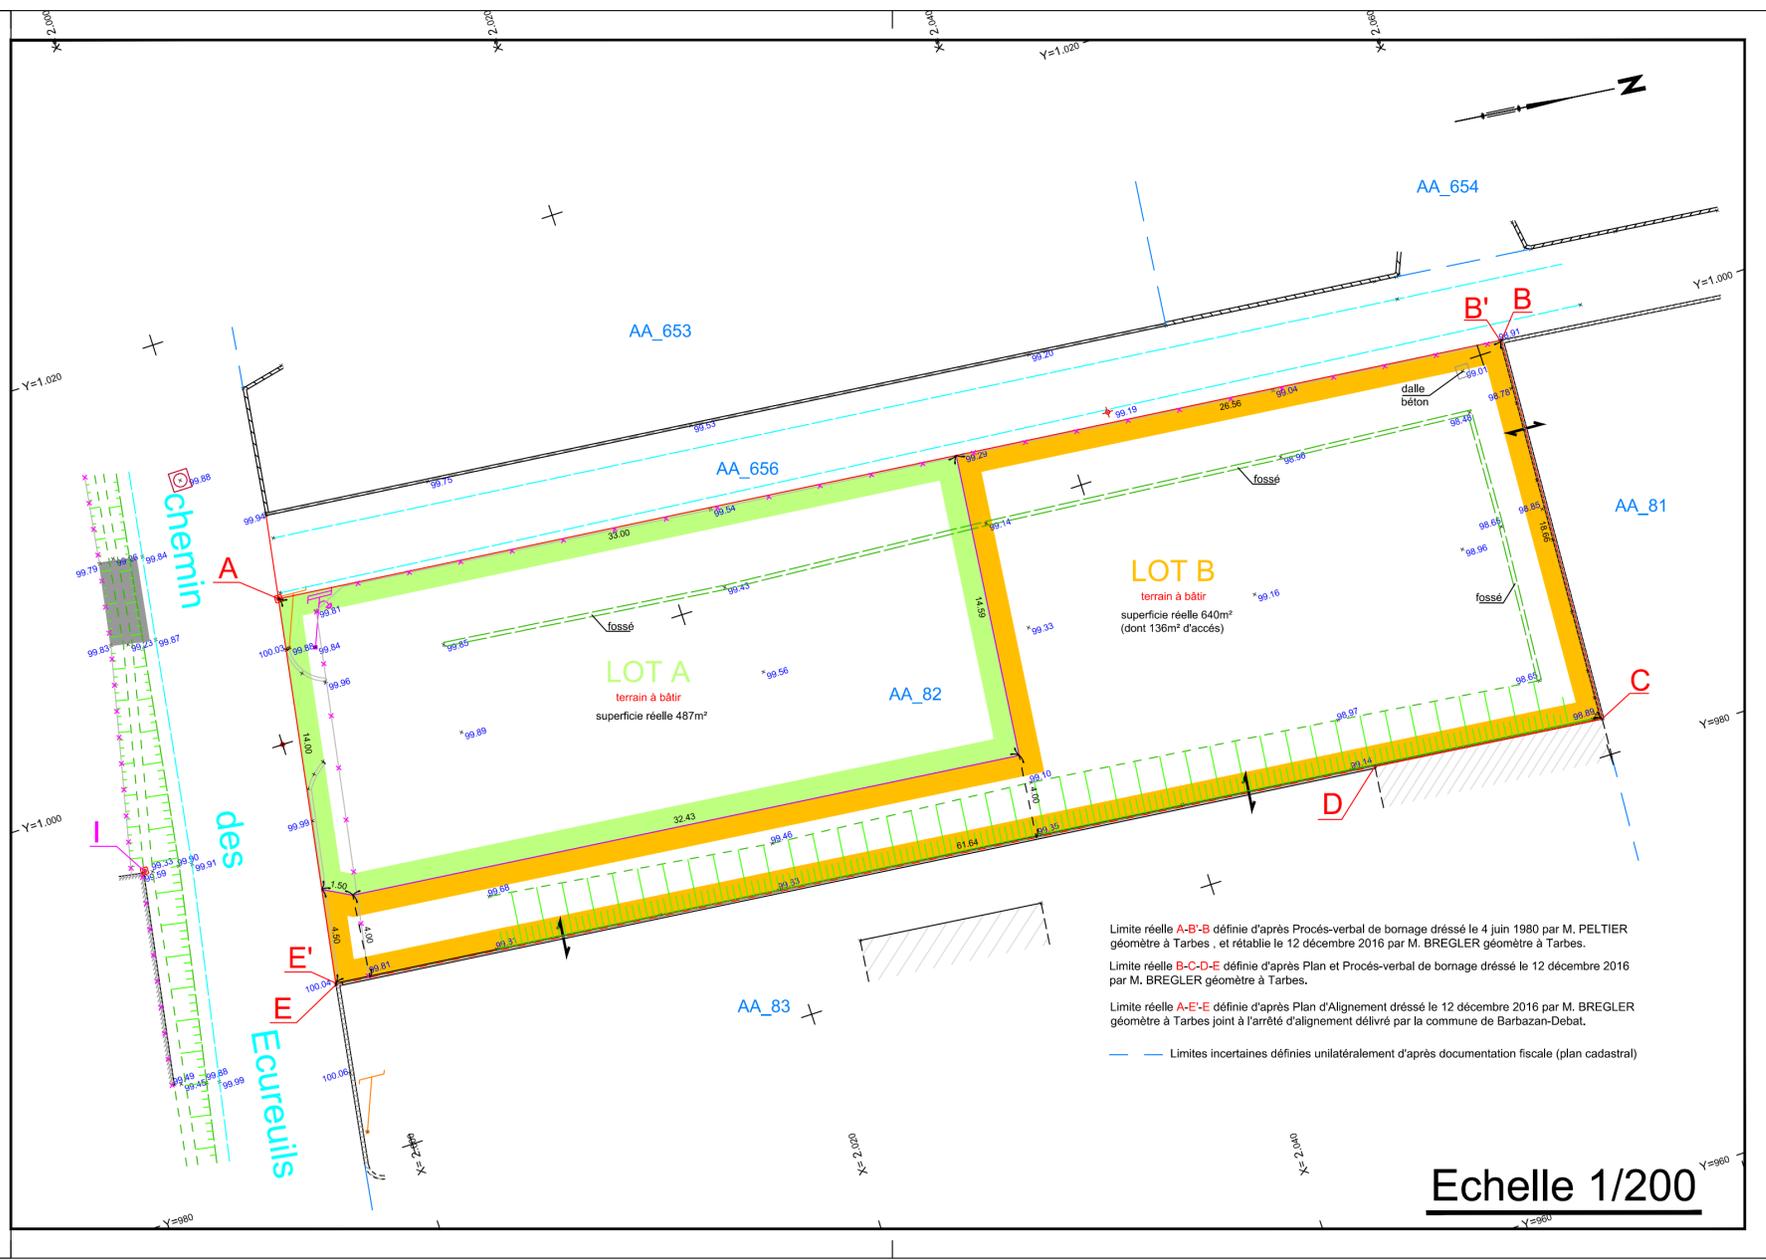

Limite réelle A-B-B définie d'après Procès-verbal de bornage dressé le 4 juin 1980 par M. PELTIER géomètre à Tarbes, et rétablie le 12 décembre 2016 par M. BREGLER géomètre à Tarbes.  
Limite réelle B-C-D-E définie d'après Plan et Procès-verbal de bornage dressé le 12 décembre 2016 par M. BREGLER géomètre à Tarbes.  
Limite réelle A-E'-E définie d'après Plan d'Alignement dressé le 12 décembre 2016 par M. BREGLER géomètre à Tarbes joint à l'arrêté d'alignement délivré par la commune de Barbazan-Debat.  
--- Limites incertaines définies unilatéralement d'après documentation fiscale (plan cadastral)

Echelle 1/200